


1:100
1:100

Poziom porówn. 200,00 m.n.p.m.

Rzędna terenu [m.n.p.m.]	
Rzędna dna rurociągu [m.n.p.m.]	
Zagłębienie dna rurociągu [m]	
Spadek	
Materiał i średnica rury [mm]	
Odstęgi/Długość [m]	

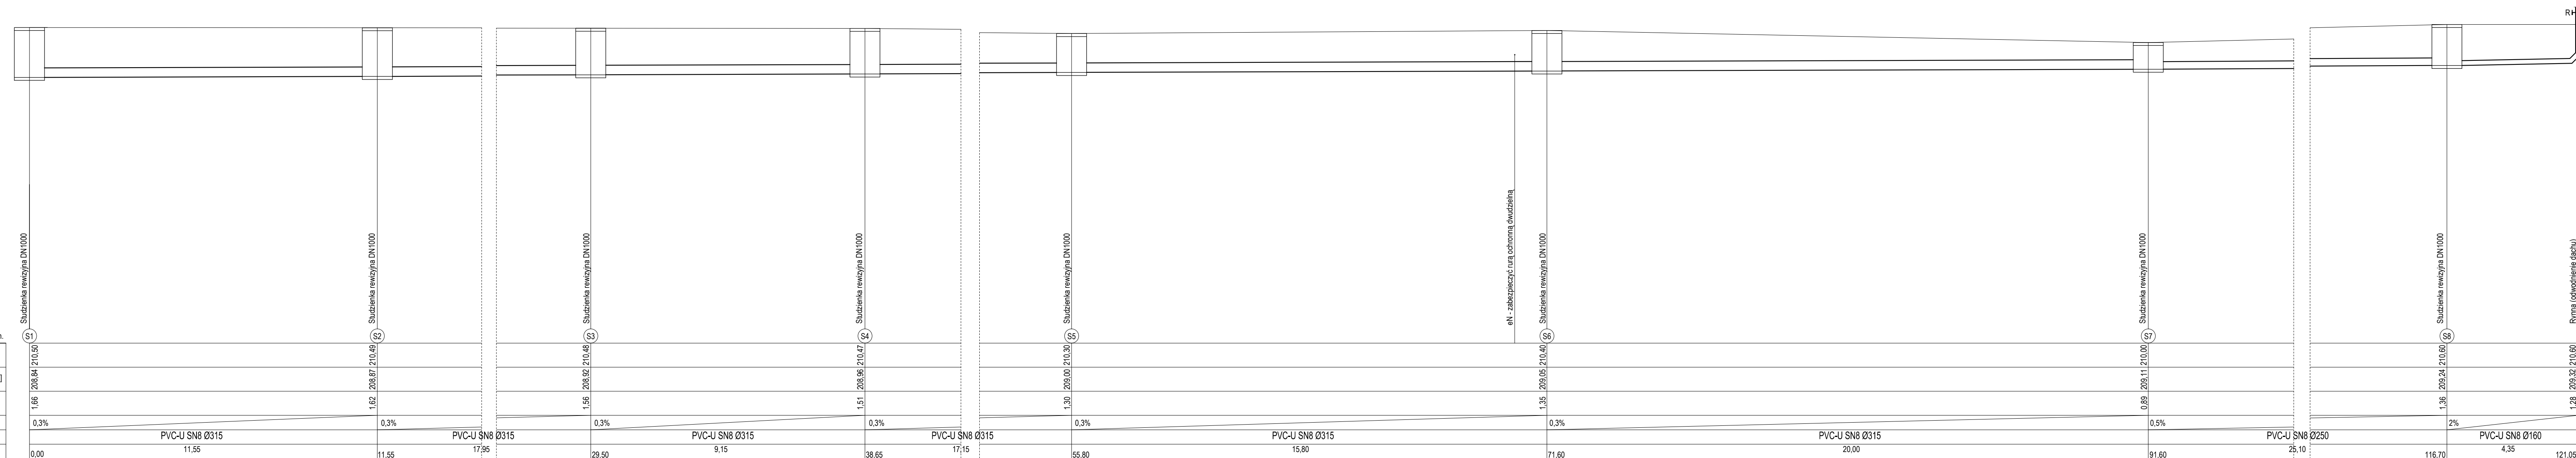

PROJEKTY BUDOWLANE

Inwestycja:
Rozbudowa budynku produkcyjnego

Lokalizacja:
**Działka nr ewid. 475/136 obr. 0009- Rudna Mała;
Jedn. ewid. 181606_5 Głogów Mp.**

Inwestor:
**"MET-BAJ" Sp. J., A. B. Żebrakowscy,
Rudna Mała 47H,
36-060 Głogów Mp.**

Branża / Faza:
Sanitarna / Projekt budowlany

Tytuł rysunku:
Profil rozwinięcia kanalizacji deszczowej 1/2

Instalacje sanitarne:
**tech. urz. sanit. Marek Ficek
upr. bud. S-217/87**

Instalacje sanitarne sprawdzający:
**inż. Daniel Krzysztoń
upr. bud. S-166/82**

Data: 03-2016

Skala: 1:100

Nr rysunku: 2